
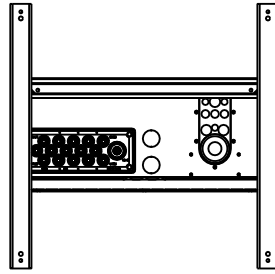


POK[®]

500

214

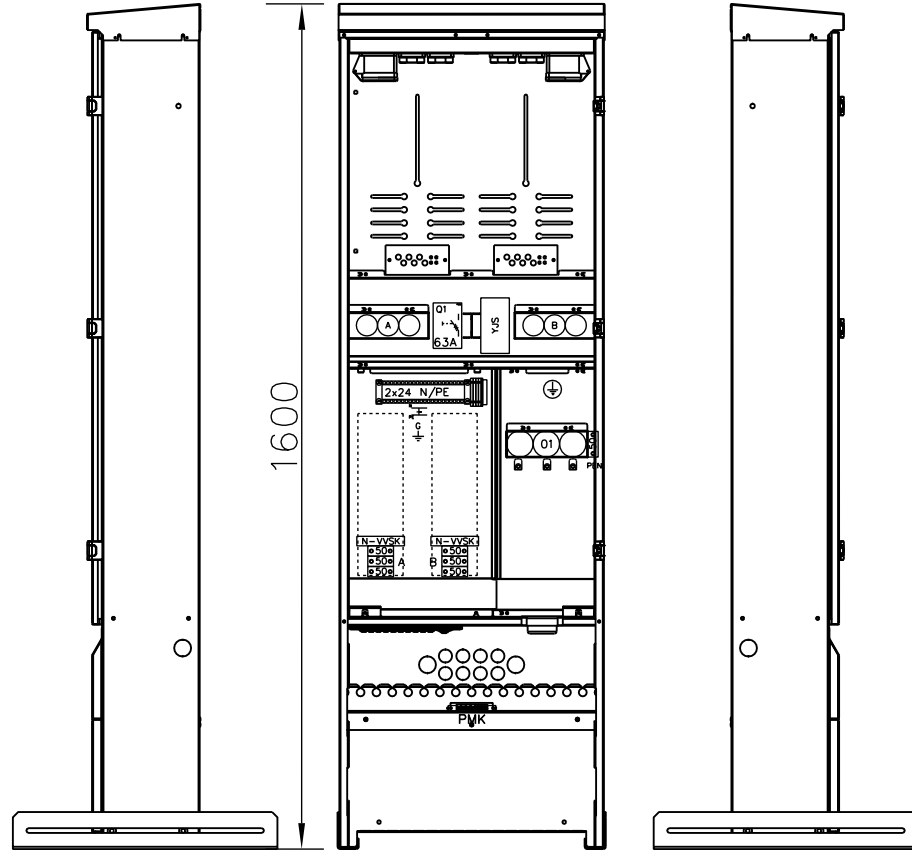

1600

HUOM!

Ennen keskuksen käyttöönottoa on kaikki päävirtapiirin ruuviliitokset jälkikiristettävä. Keskus altistuu kuljetuksen aikana tärinälle, ja siitä syystä ruuviliitoksien kireys on tarkistettava.


Mittauskeskus FE UMK1120JAL-PT

Ominaisuudet:

- 42 modulipaikkaa.
- Värisävy RAL7024
- Kotelon pohja umpinainen
- Sadekatto vakiona, ovesa tiiviste
- Keskuksessa on pistorasiat, joita voi käyttää rakennusaikaiseen sähkönjakeluun
- Keskuksessa on Al/Cu 50mm² syöttöliittimet
- Keskuksessa on molemmille taloille omat Al/Cu 50mm² lähtöliittimet
- A- ja B-talolle omat pistorasiat

Asennus:

- Pinta/Uppo Fe
- Yhdysrakenteinen jalusta
- Ovi varustettu kahdella kolmiokaralukolla
- Keskuksessa 1kpl kääntölaippa
 - 1 kpl D-40 mm
 - 15 kpl D-20 mm
- Keskuksessa irroitettava syöttölaippa
 - 1kpl D-35mm
 - 3kpl D-15mm

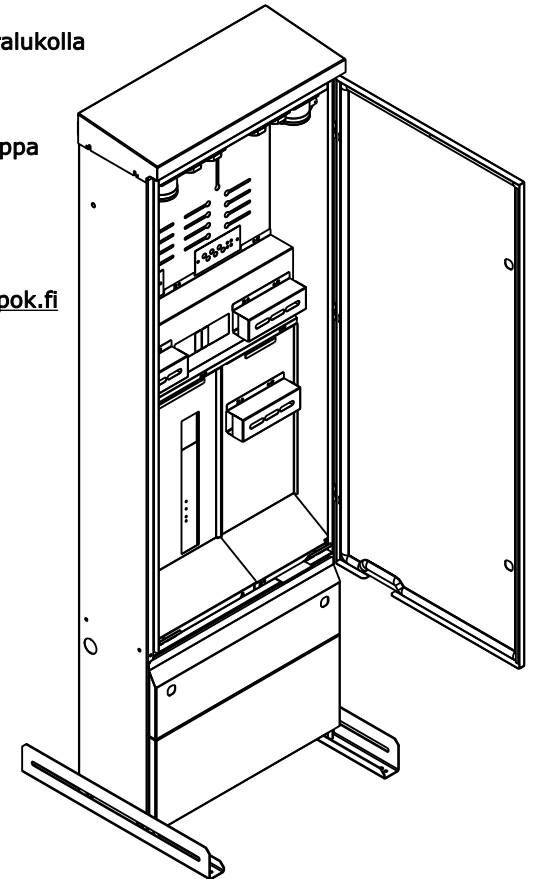Tutustu lisävarusteisiin sivuilla www.pok.fi

Osastointimuoto: 2-4

Jakelu järjestelmä: TN-S

Mittakaava: 1:10 (A3)

POK Group
 PRODUCTS | WWW.POK.FI

U _n 230/400 V	f _n 50 Hz	Name UMK1120JAL-PT	
I _{nA} -	A	I _{cw} <10 kA	Code R10277
IP 34		I _{pk} <17 kA	Type MFRO
EMC A ja B		U _{imp} 4 kV	ID

Sign

PG

Kohde

Tilaaaja

Suunn.
/12.11.20

Tark.

Lehti

1/1

Keskustunnus



Päivästä numero

SÄH

Tilausnumero

R10277_UMK112

POK[®]

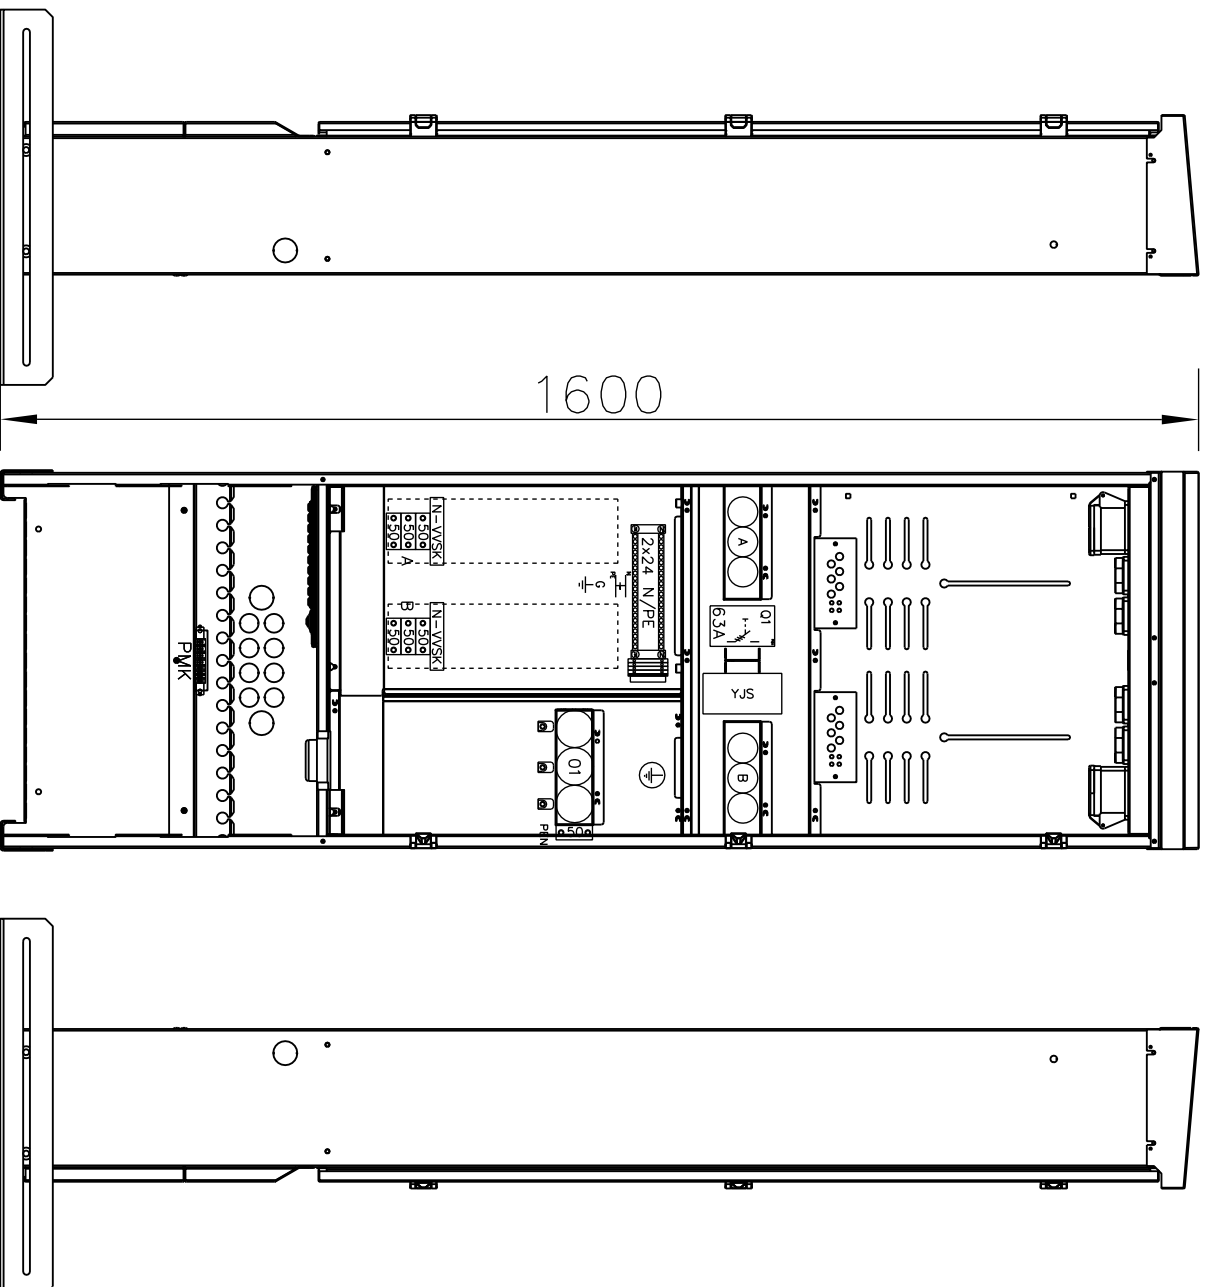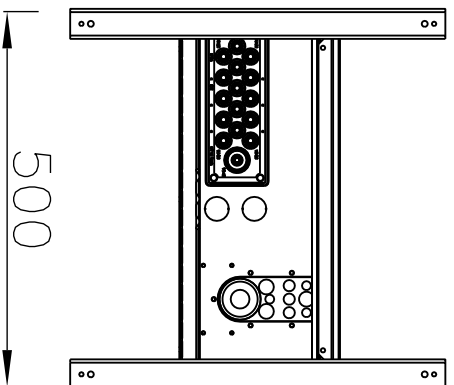

HUOMI:

Ennen keskuksen käyttöönottoa on kaikki päävirtapiiriin ruuviiliitokset jälkikristettävä. Keskus altistuu kuljetuksen aikana värinälle, ja siitä systä ruuviiliitoksien kireys on tarkistettava.

Mittakaava: 1:10 (A3)

Jakelu järjestelmä: TN-S

Osastointimuoto: 2-4

POK Group

PRODUCTS | WWW.POK.FI

Un 230/400 V	fn 50 Hz	Name UMK1120JAL-PT
InA - A	Icw <10 kA	Code R10277
IP 34	Ipk <17 kA	Type MFRO
EMC A ja B	Uimp 4 kV	ID
		Sign
		PG