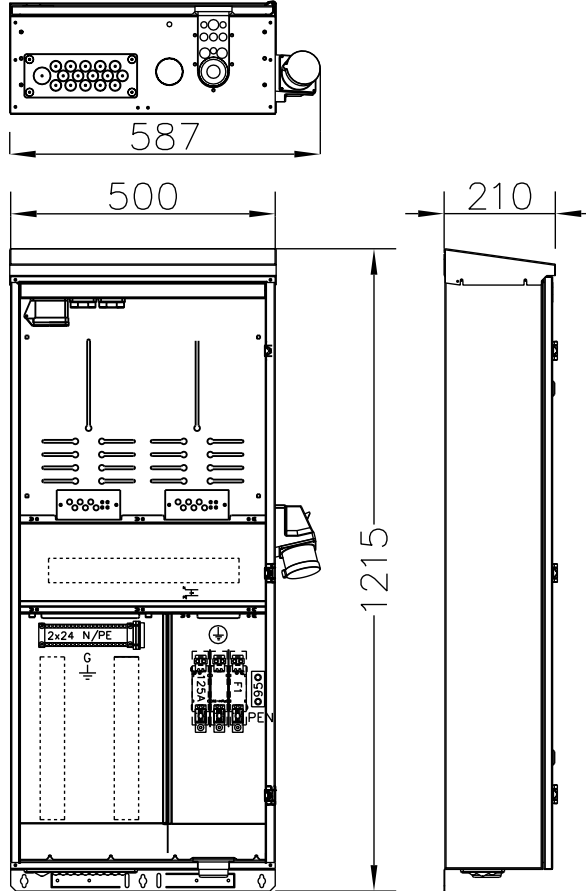


POK[®]

HUOM!
Ennen keskuksen käyttöönottoa on kaikki päävirtapiirin ruuviliitokset jälkikiristettävä. Keskus altistuu kuljetuksen aikana tärinälle, ja siitä syystä ruuviliitoksien kireys on tarkistettava.


Varavoimakeskus FE MKV1120 80A

- 54 moduulipaikkaa
- Värisävy RAL7024
- Kotelon pohja umpinainen
- Sadekatto vakiona, ovesa tiiviste
- Keskuksessa on pistorasiat, joita voi käyttää rakennusaikaiseen sähköjakeluun
- Keskuksen kyljessä 32A kojevastike
- Keskuksessa on Al/Cu 95mm² syöttöliittimet (Max. syöttökaapeli 95mm²)

Asennus:

- Pinta Fe
- Yhdysrakenteinen jalusta
- Ovi varustettu kolmiokaralukolla
- Keskuksessa 1kpl kääntölaippa
 - 1 kpl D-40 mm
 - 15 kpl D-20 mm
- Keskuksessa irroitettava syöttölaippa
 - 1kpl D-35mm
 - 3kpl D-15mm

Tutustu lisävarusteisiin sivuilla www.pok.fi

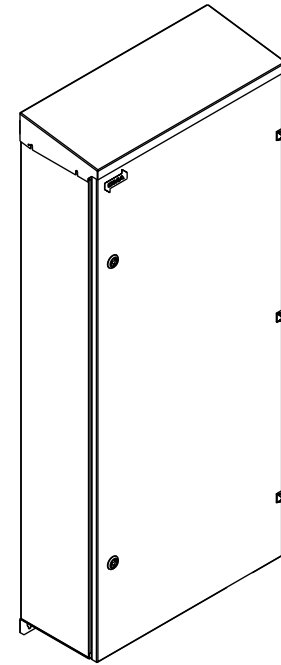

Osastointimuoto: 2-4

Jakelu järjestelmä: TN-S


Mittakaava: 1:10 (A3)

POK Group
PRODUCTS | [WWW.POK.FI](http://www.pok.fi)

U _n 230/400 V	f _n 50 Hz	Name MKV1120	
I _{nA} 80 A	I _{ew} <10 kA	Code R10285	Sign
IP 34	I _{pk} <17 kA	Type	PG
EMC A ja B	U _{imp} 4 kV	ID	

Kohde	
Tilaaaja	

Suunn. /12.11.20	Keskustunnus	Tilausnumero R10285_MKV112
Tark.	Piirustusnumero	
Lehti 1/1	SÄH	

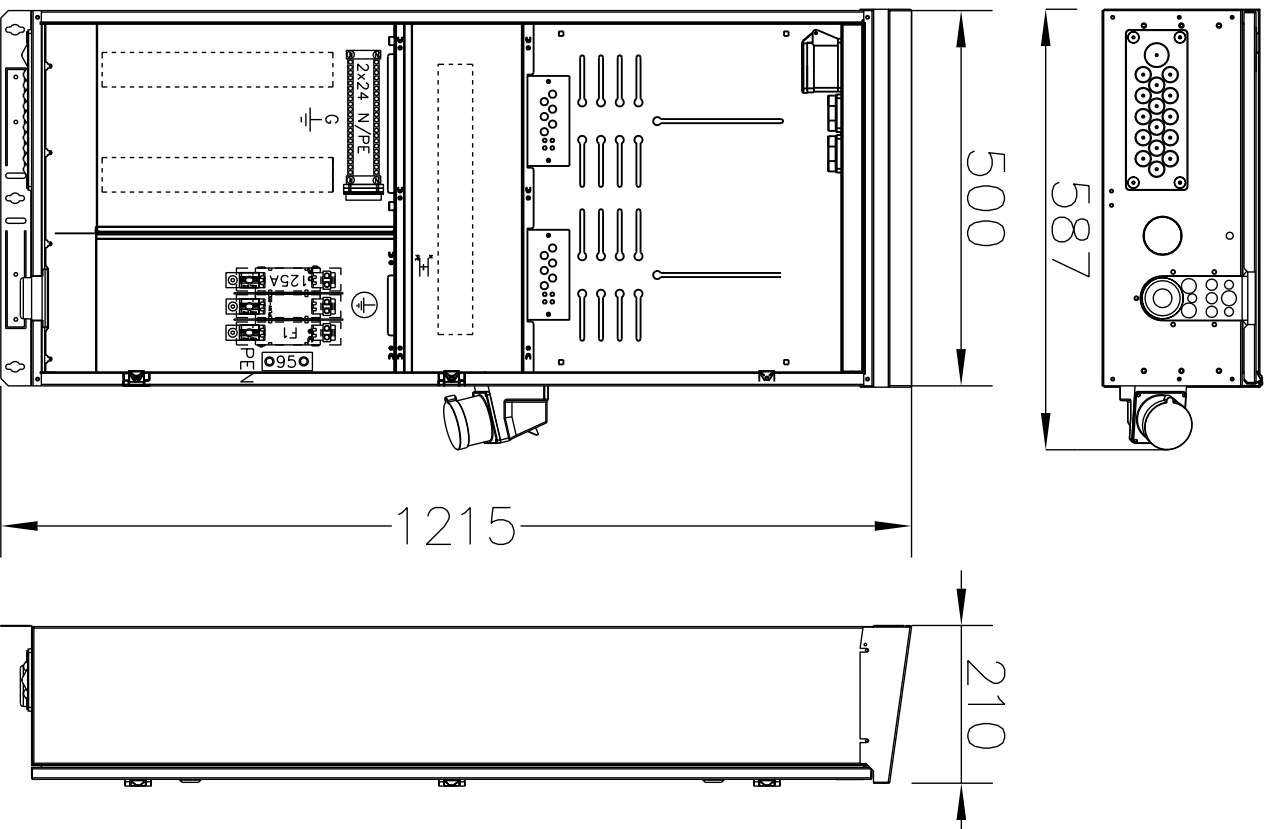

HUOMI:

Ennen keskuksen käyttöönottoa on kaikki päävirtapiiriin ruuviiliitokset jälkikiristettävä. Keskus altistuu kuljetuksen aikana värinälle, ja siitä syytä ruuviiliitoksien kireys on tarkistettava.

Mittakaava: 1:10 (A3)

Jakelujärjestelmä: TN-S

Osastointimuoto: 2-4

POK Group

PRODUCTS | www.pok.fi

Un 230/400 V	fn 50 Hz	Name MKV1120	Sign
InA 80 A	Icw <10 kA	Code R10285	PG
IP 34	Ipk <17 kA	Type	
EMC A ja B	Uimp 4 kV	ID	